


KARTA SKLEPNÍCH KÓJÍ

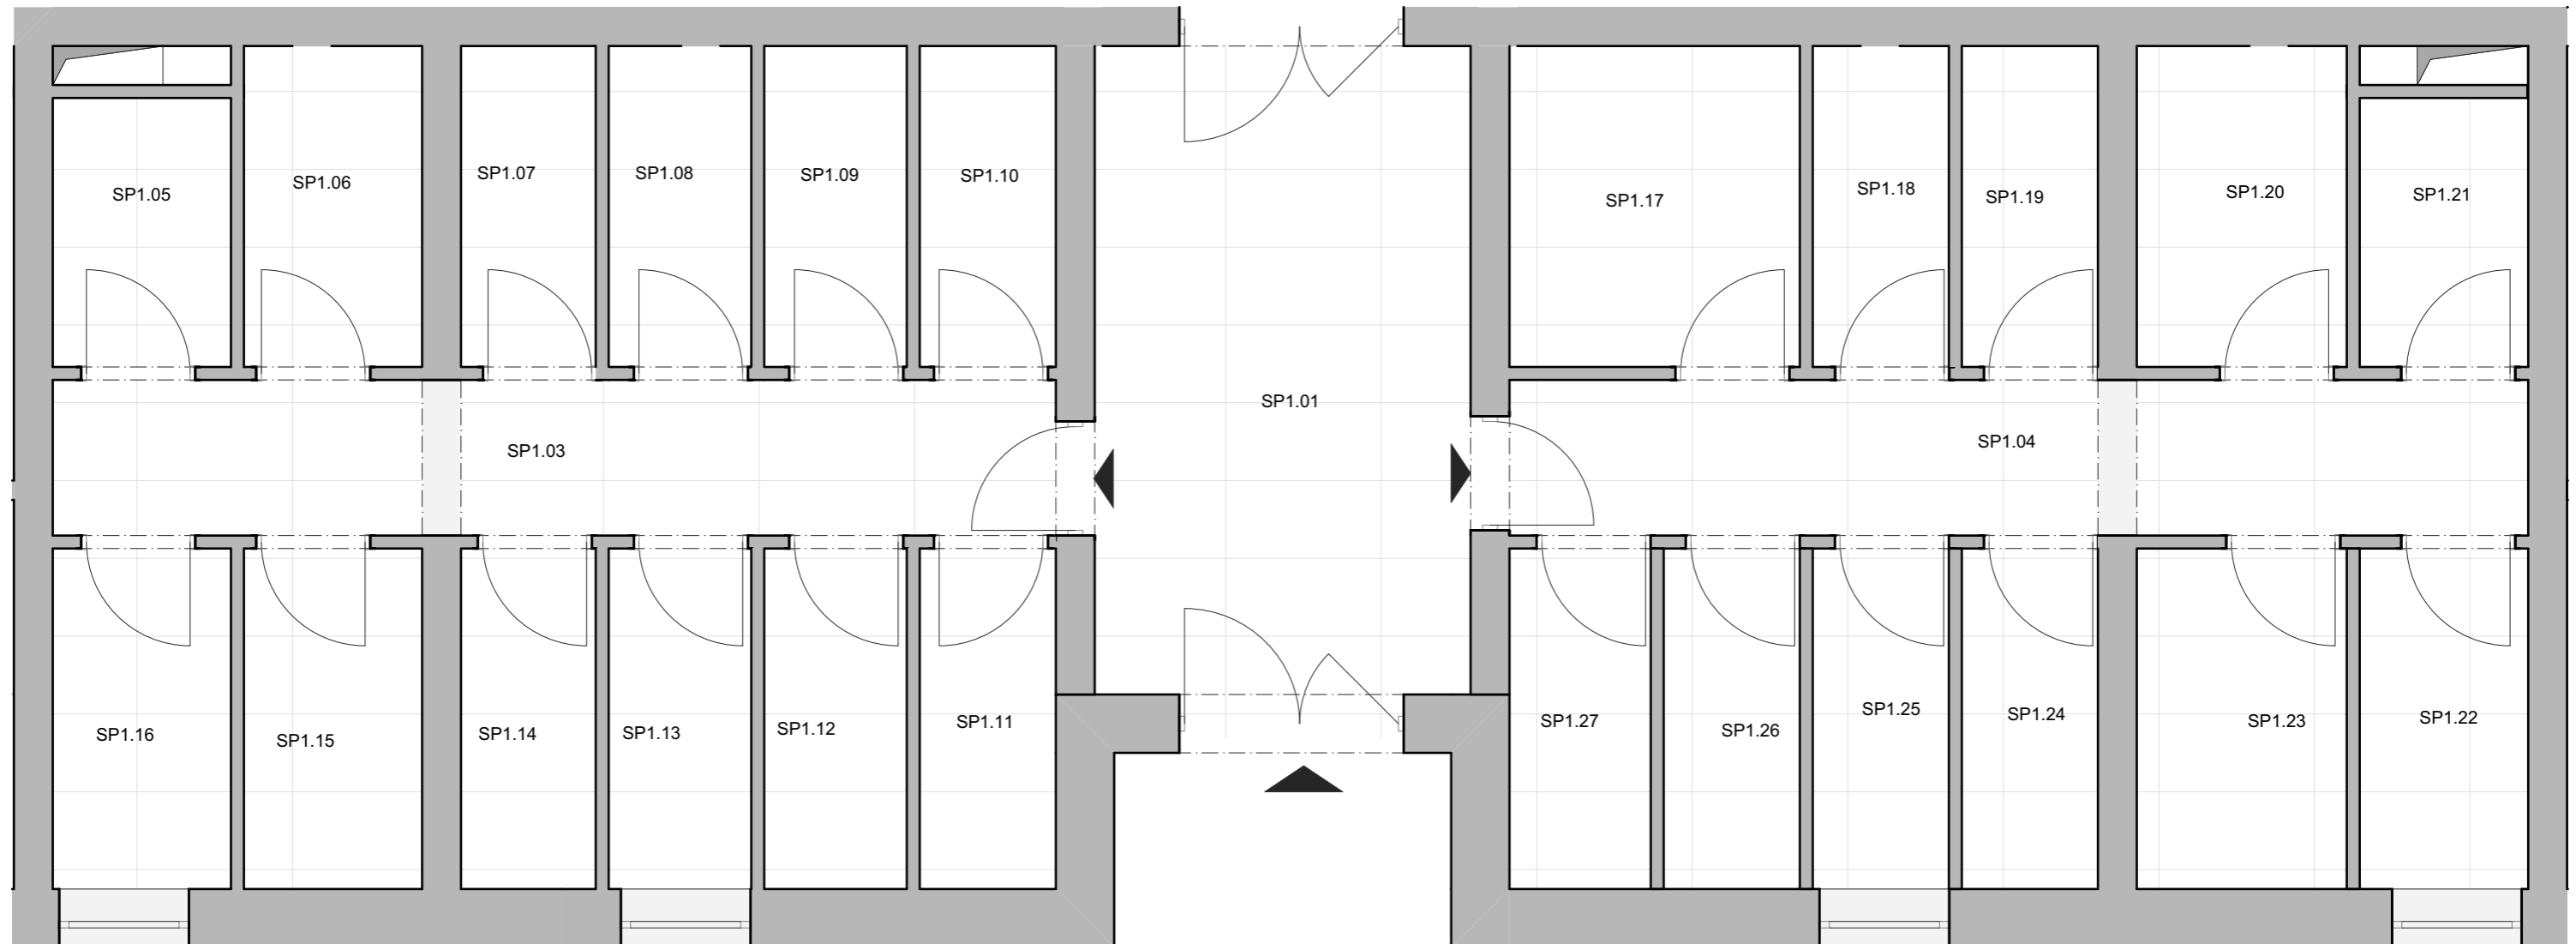

LEGENDA MÍSTNOSTÍ

ČÍSLO	NÁZEV	VÝMĚRA (m ²)	ČÍSLO	NÁZEV	VÝMĚRA (m ²)
SP1.05	KÓJE	2,85	SP1.17	KÓJE	5,55
SP1.06	KÓJE	3,40	SP1.18	KÓJE	2,60
SP1.07	KÓJE	2,56	SP1.19	KÓJE	2,60
SP1.08	KÓJE	2,72	SP1.20	KÓJE	4,00
SP1.09	KÓJE	2,72	SP1.21	KÓJE	2,68
SP1.10	KÓJE	2,60	SP1.22	KÓJE	3,41
SP1.11	KÓJE	2,76	SP1.23	KÓJE	4,24
SP1.12	KÓJE	2,89	SP1.24	KÓJE	2,76
SP1.13	KÓJE	2,89	SP1.25	KÓJE	2,76
SP1.14	KÓJE	2,71	SP1.26	KÓJE	2,76
SP1.15	KÓJE	3,61	SP1.27	KÓJE	2,87
SP1.16	KÓJE	3,61			

