




KARTA SPARKOVACÍCH STÁNÍ

BYTOVÝ DŮM A

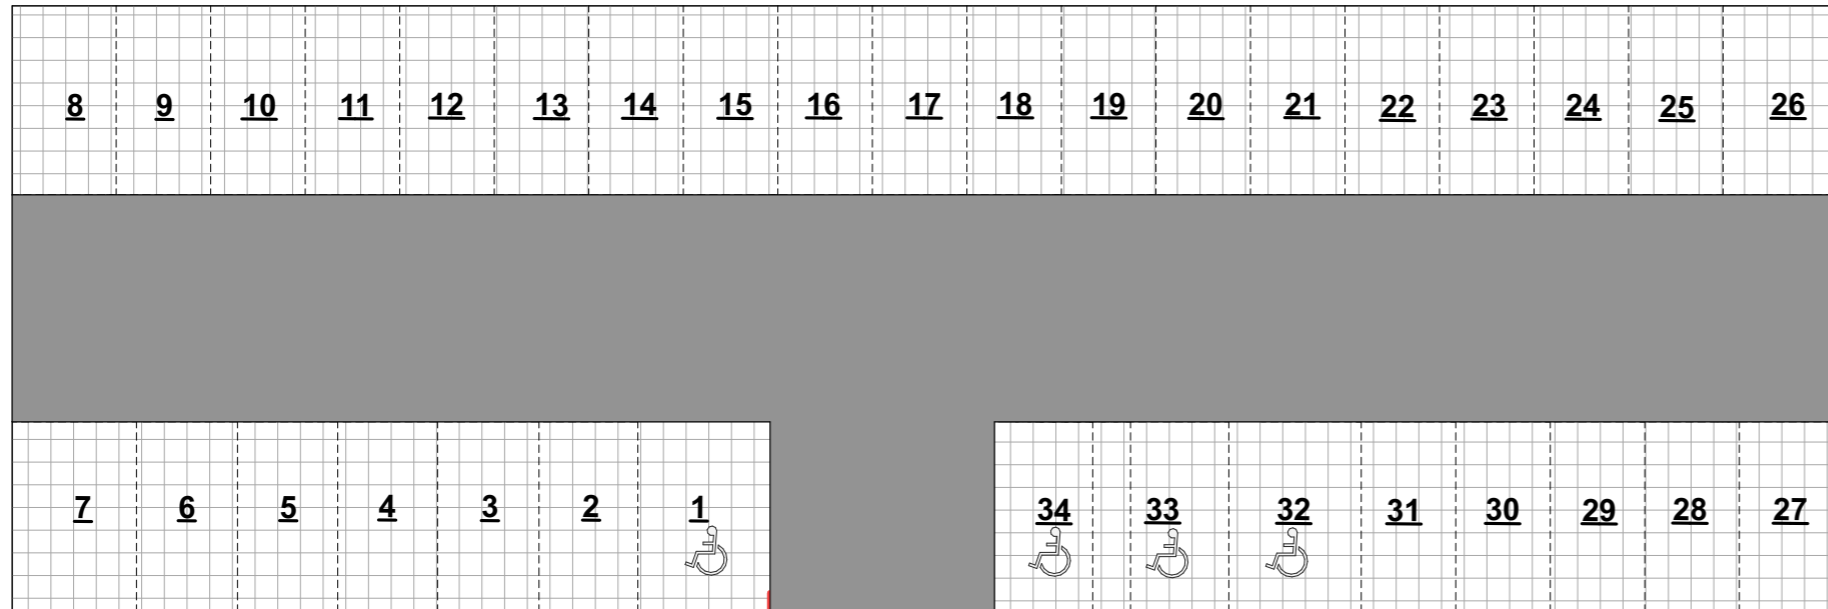

BYTOVÝ DŮM B

BYTOVÝ DŮM C

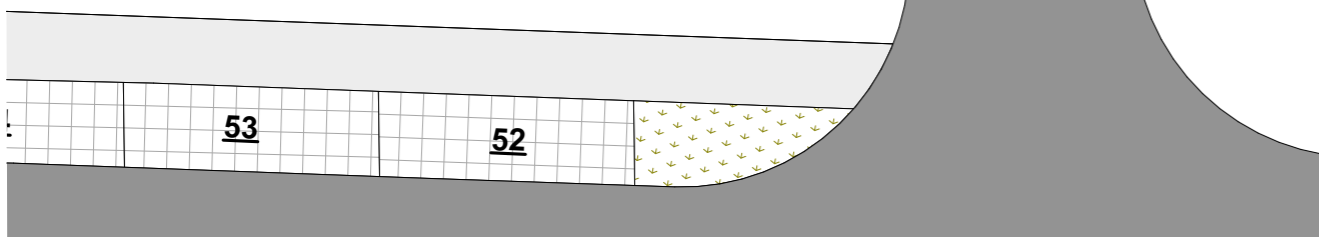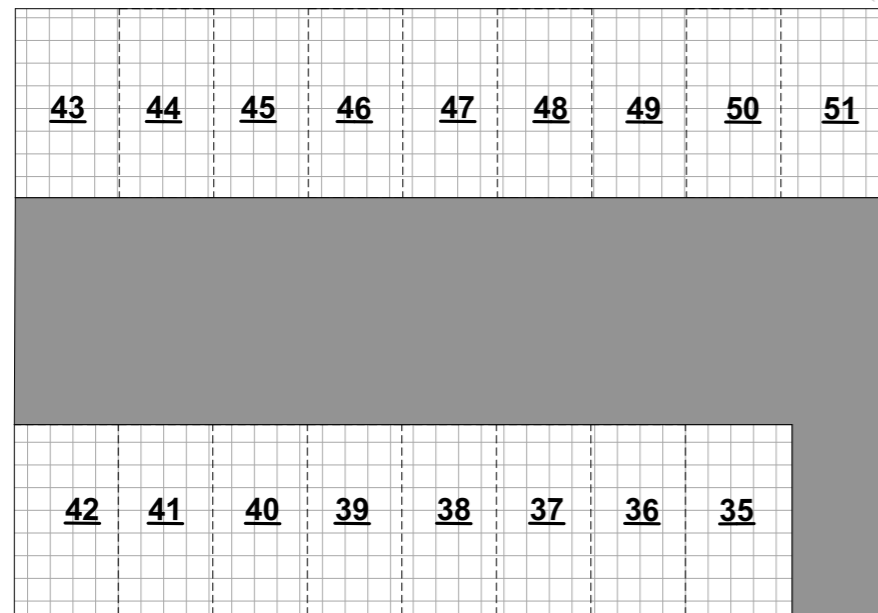

LEGENDA PARKOVACÍCH PLOCH

ČÍSLO	NÁZEV	VÝMĚRA (m ²)	ČÍSLO	NÁZEV	VÝMĚRA (m ²)
1	PARKOVACÍ MÍSTO 1	17,50	27	PARKOVACÍ MÍSTO 27	13,75
2	PARKOVACÍ MÍSTO 2	13,07	28	PARKOVACÍ MÍSTO 28	12,50
3	PARKOVACÍ MÍSTO 3	13,42	29	PARKOVACÍ MÍSTO 29	12,50
4	PARKOVACÍ MÍSTO 4	13,20	30	PARKOVACÍ MÍSTO 30	12,50
5	PARKOVACÍ MÍSTO 5	13,26	31	PARKOVACÍ MÍSTO 31	12,50
6	PARKOVACÍ MÍSTO 6	13,36	32	PARKOVACÍ MÍSTO 32	17,51
7	PARKOVACÍ MÍSTO 7	16,43	33	PARKOVACÍ MÍSTO 33	15,50
8	PARKOVACÍ MÍSTO 8	13,75	34	PARKOVACÍ MÍSTO 34	15,50
9	PARKOVACÍ MÍSTO 9	12,50	35	PARKOVACÍ MÍSTO 35	14,12
10	PARKOVACÍ MÍSTO 10	12,50	36	PARKOVACÍ MÍSTO 36	12,50
11	PARKOVACÍ MÍSTO 11	12,50	37	PARKOVACÍ MÍSTO 37	12,50
12	PARKOVACÍ MÍSTO 12	12,50	38	PARKOVACÍ MÍSTO 38	12,50
13	PARKOVACÍ MÍSTO 13	12,50	39	PARKOVACÍ MÍSTO 39	12,50
14	PARKOVACÍ MÍSTO 14	12,50	40	PARKOVACÍ MÍSTO 40	12,50
15	PARKOVACÍ MÍSTO 15	12,50	41	PARKOVACÍ MÍSTO 41	12,50
16	PARKOVACÍ MÍSTO 16	12,50	42	PARKOVACÍ MÍSTO 42	13,75
17	PARKOVACÍ MÍSTO 17	12,50	43	PARKOVACÍ MÍSTO 43	13,75
18	PARKOVACÍ MÍSTO 18	12,50	44	PARKOVACÍ MÍSTO 44	12,50
19	PARKOVACÍ MÍSTO 19	12,50	45	PARKOVACÍ MÍSTO 45	12,50
20	PARKOVACÍ MÍSTO 20	12,50	46	PARKOVACÍ MÍSTO 46	12,50
21	PARKOVACÍ MÍSTO 21	12,50	47	PARKOVACÍ MÍSTO 47	12,50
22	PARKOVACÍ MÍSTO 22	12,50	48	PARKOVACÍ MÍSTO 48	12,50
23	PARKOVACÍ MÍSTO 23	12,50	49	PARKOVACÍ MÍSTO 49	12,50
24	PARKOVACÍ MÍSTO 24	12,50	50	PARKOVACÍ MÍSTO 50	12,50
25	PARKOVACÍ MÍSTO 25	12,50	51	PARKOVACÍ MÍSTO 51	13,75
26	PARKOVACÍ MÍSTO 26	15,92			

